



平面布置图

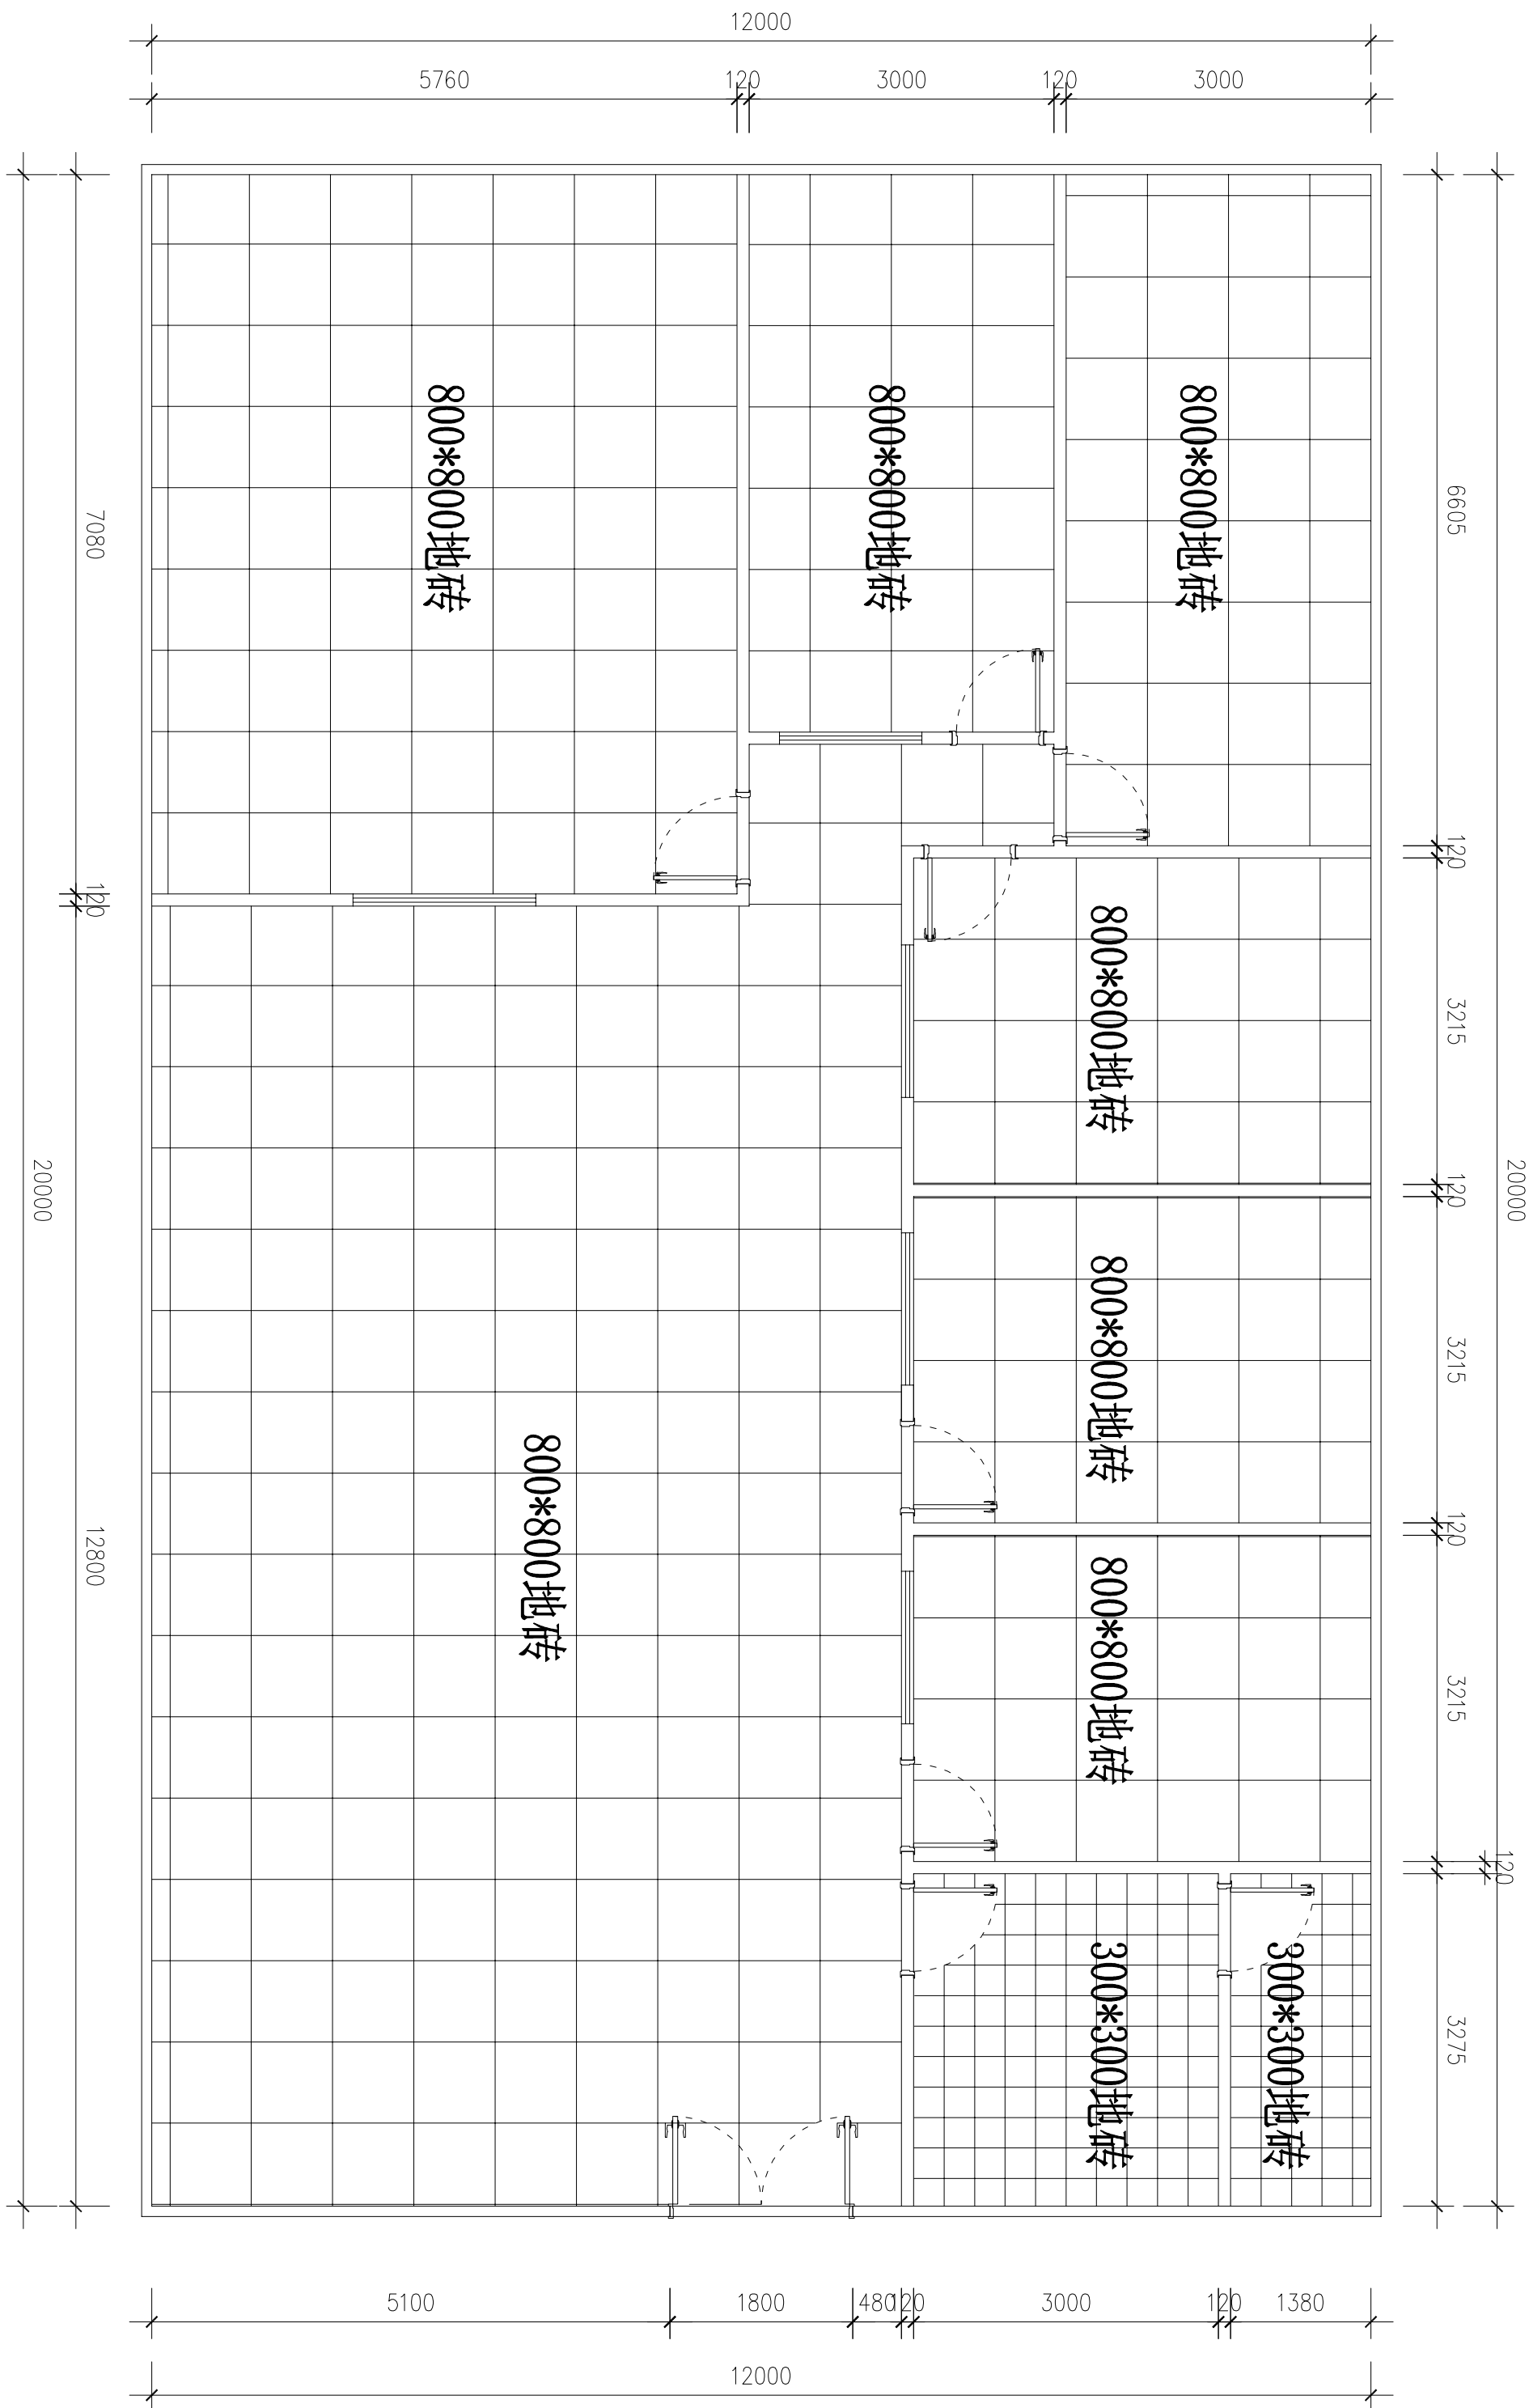

地面-铺贴图

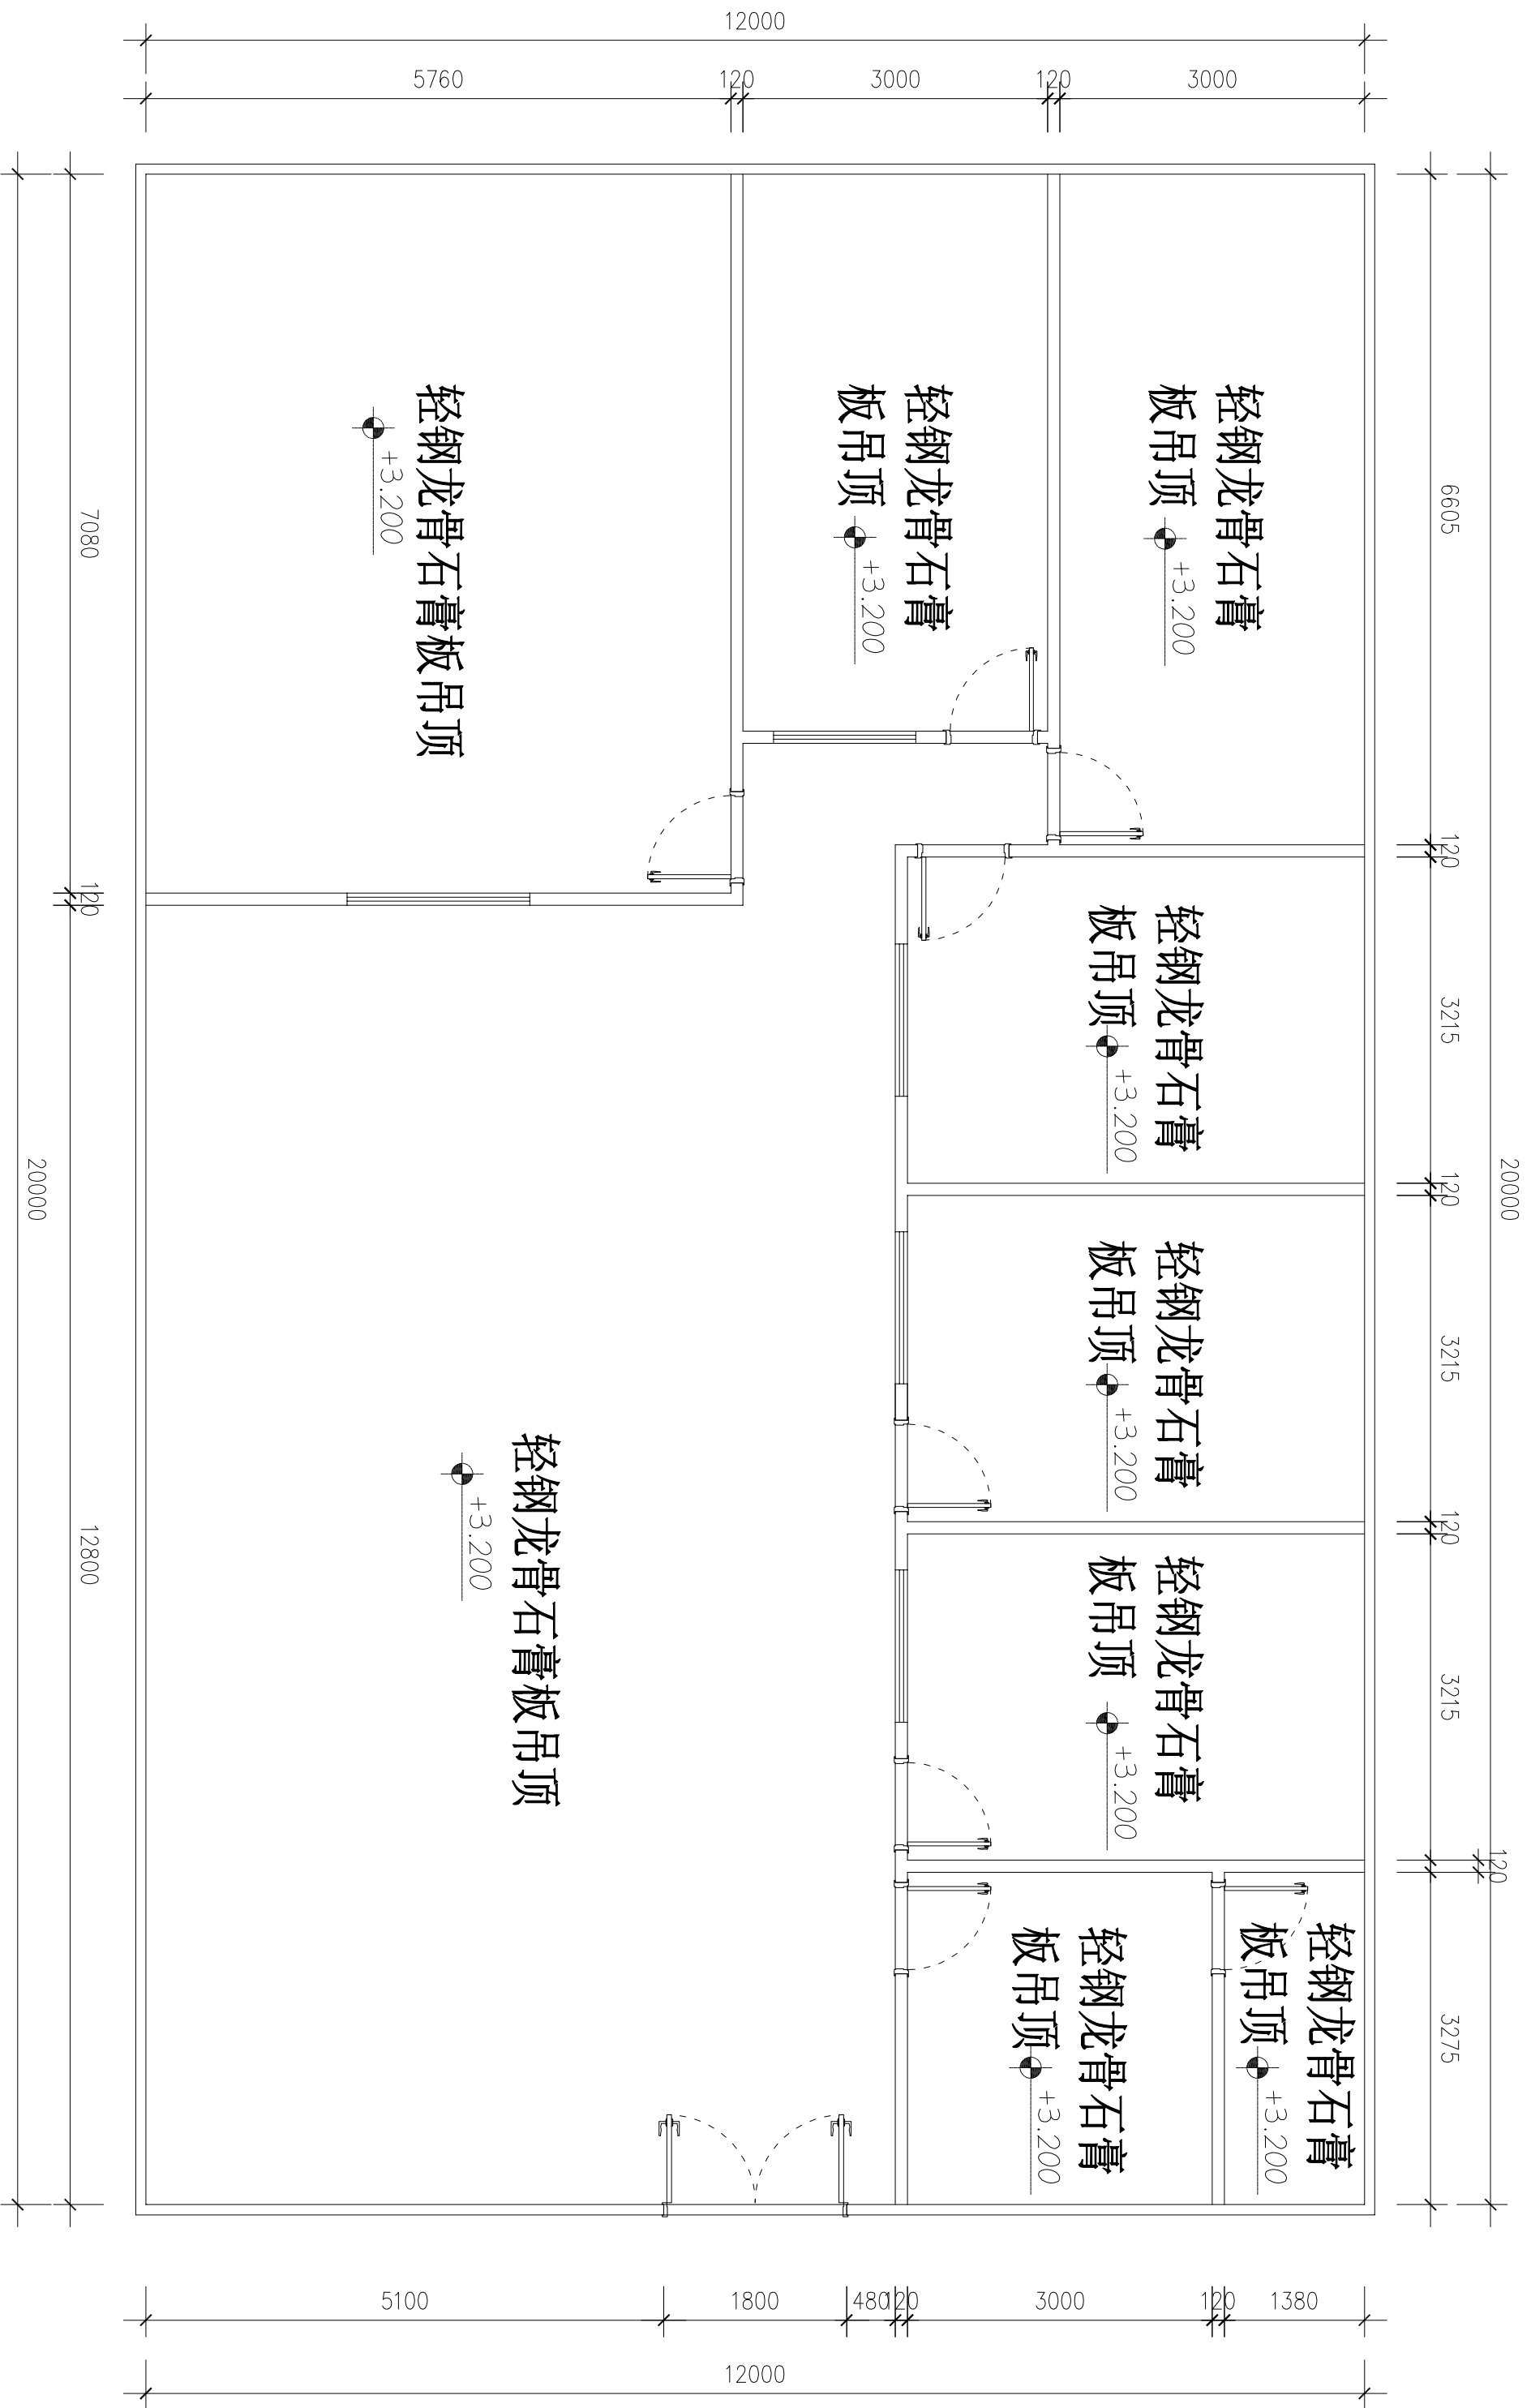

天花-吊顶图