



1 台阶正立面图 1:50

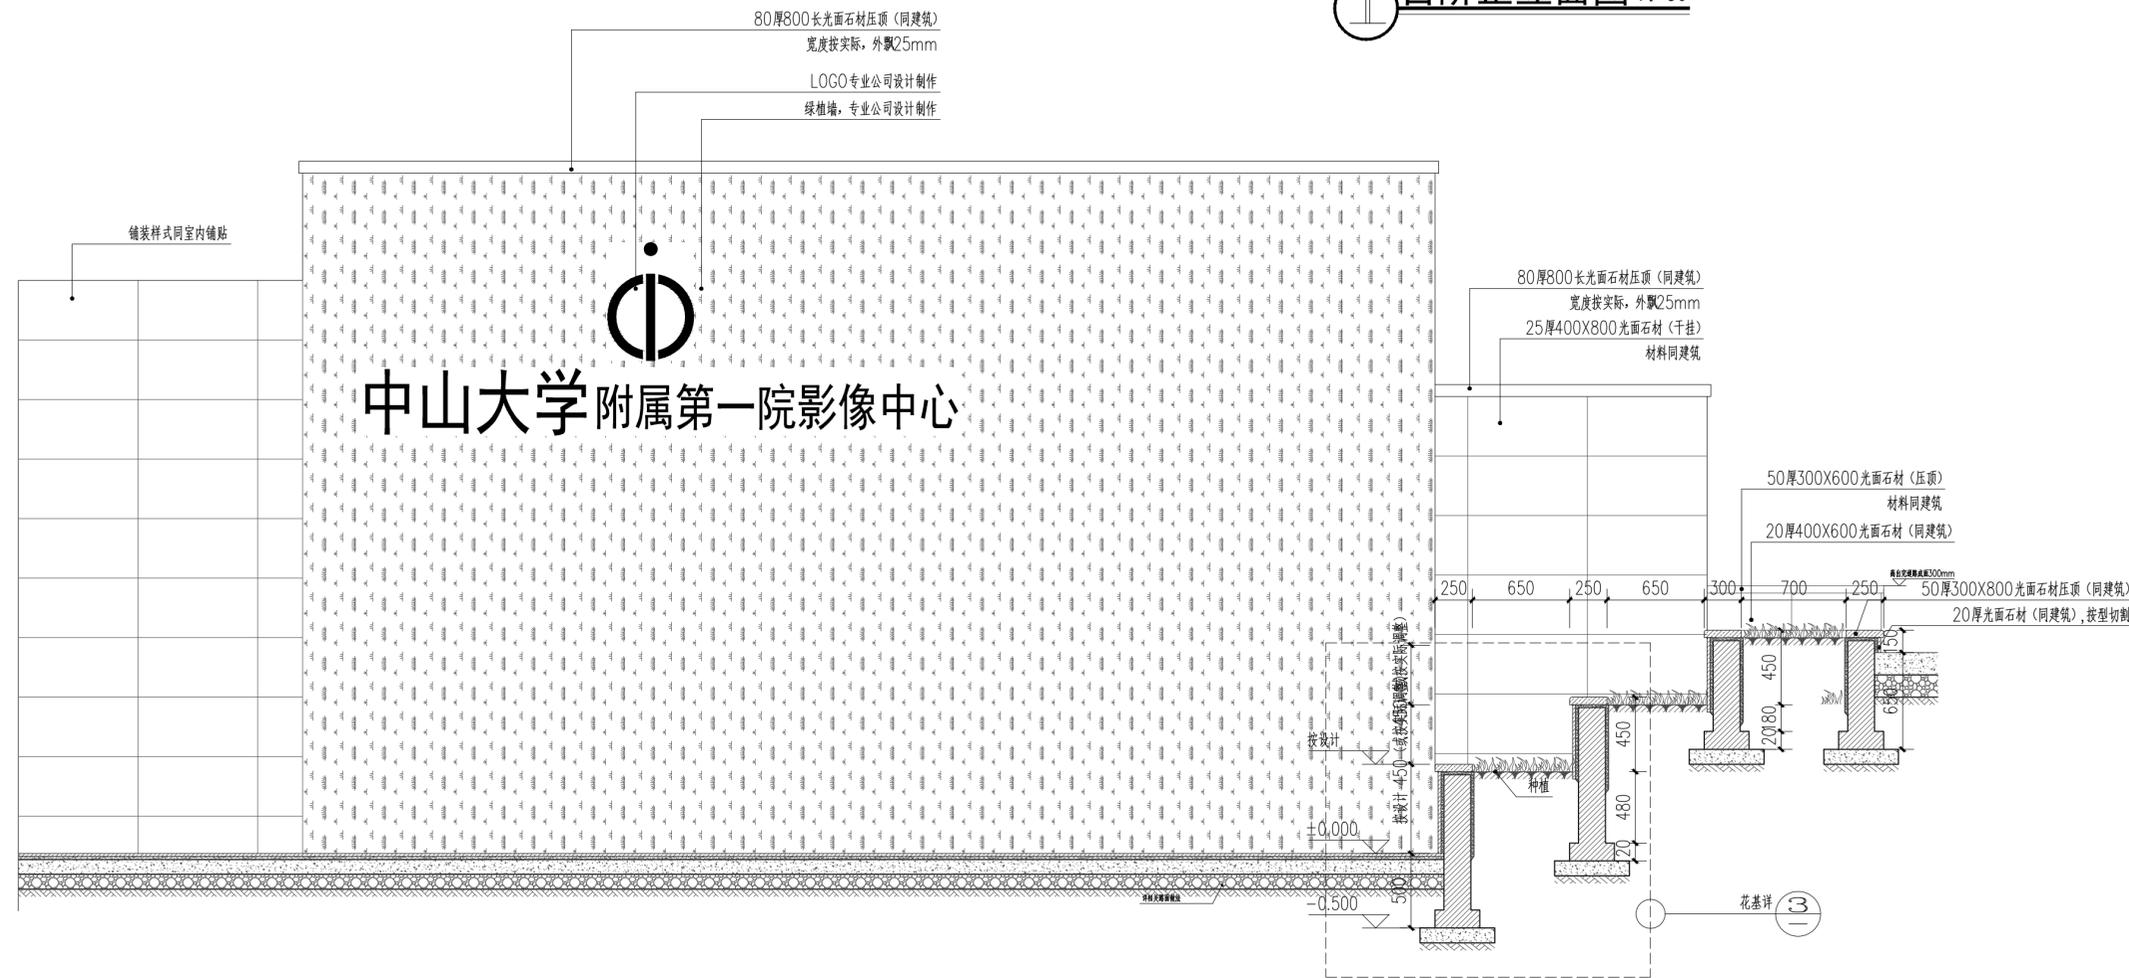

2 A-A剖面图 1:30

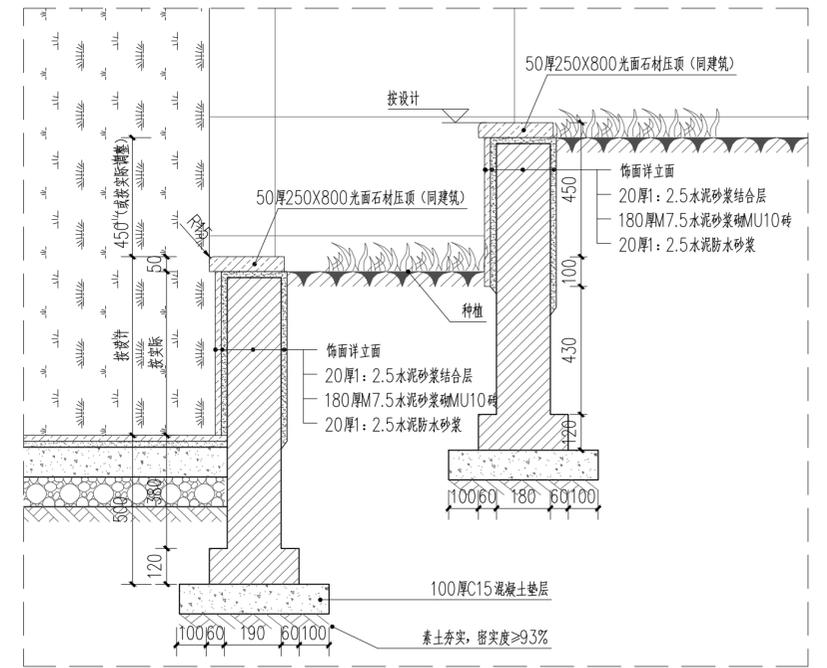

3 花基详图 1:15

<b>广东华方工程设计有限公司</b>			建设单位	中山大学附属第一医院	设计号	J201701400
建筑工程设计甲级 设计证书编号 A144014879			工程名称	中山大学附属第一医院何善衡楼负一层东边装修改造工程	图别	园施
审定	曾奕辉	专业负责人 杨健勇	台阶正立面图 B-B剖面图			
审核	李虹	校对 李琦				
项目负责人	曾奕辉	设计 钟淑萍				
			图号	J-01	日期	2018.07
			版次	第一版		