



负一层高支模区域分布图

项目名称	中山大学附属第一医院门诊楼、手术科大楼、医学综合楼等污水处理站改造工
单位名称	广东恒辉建设集团股份有限公司
负一层高支模区域分布图	

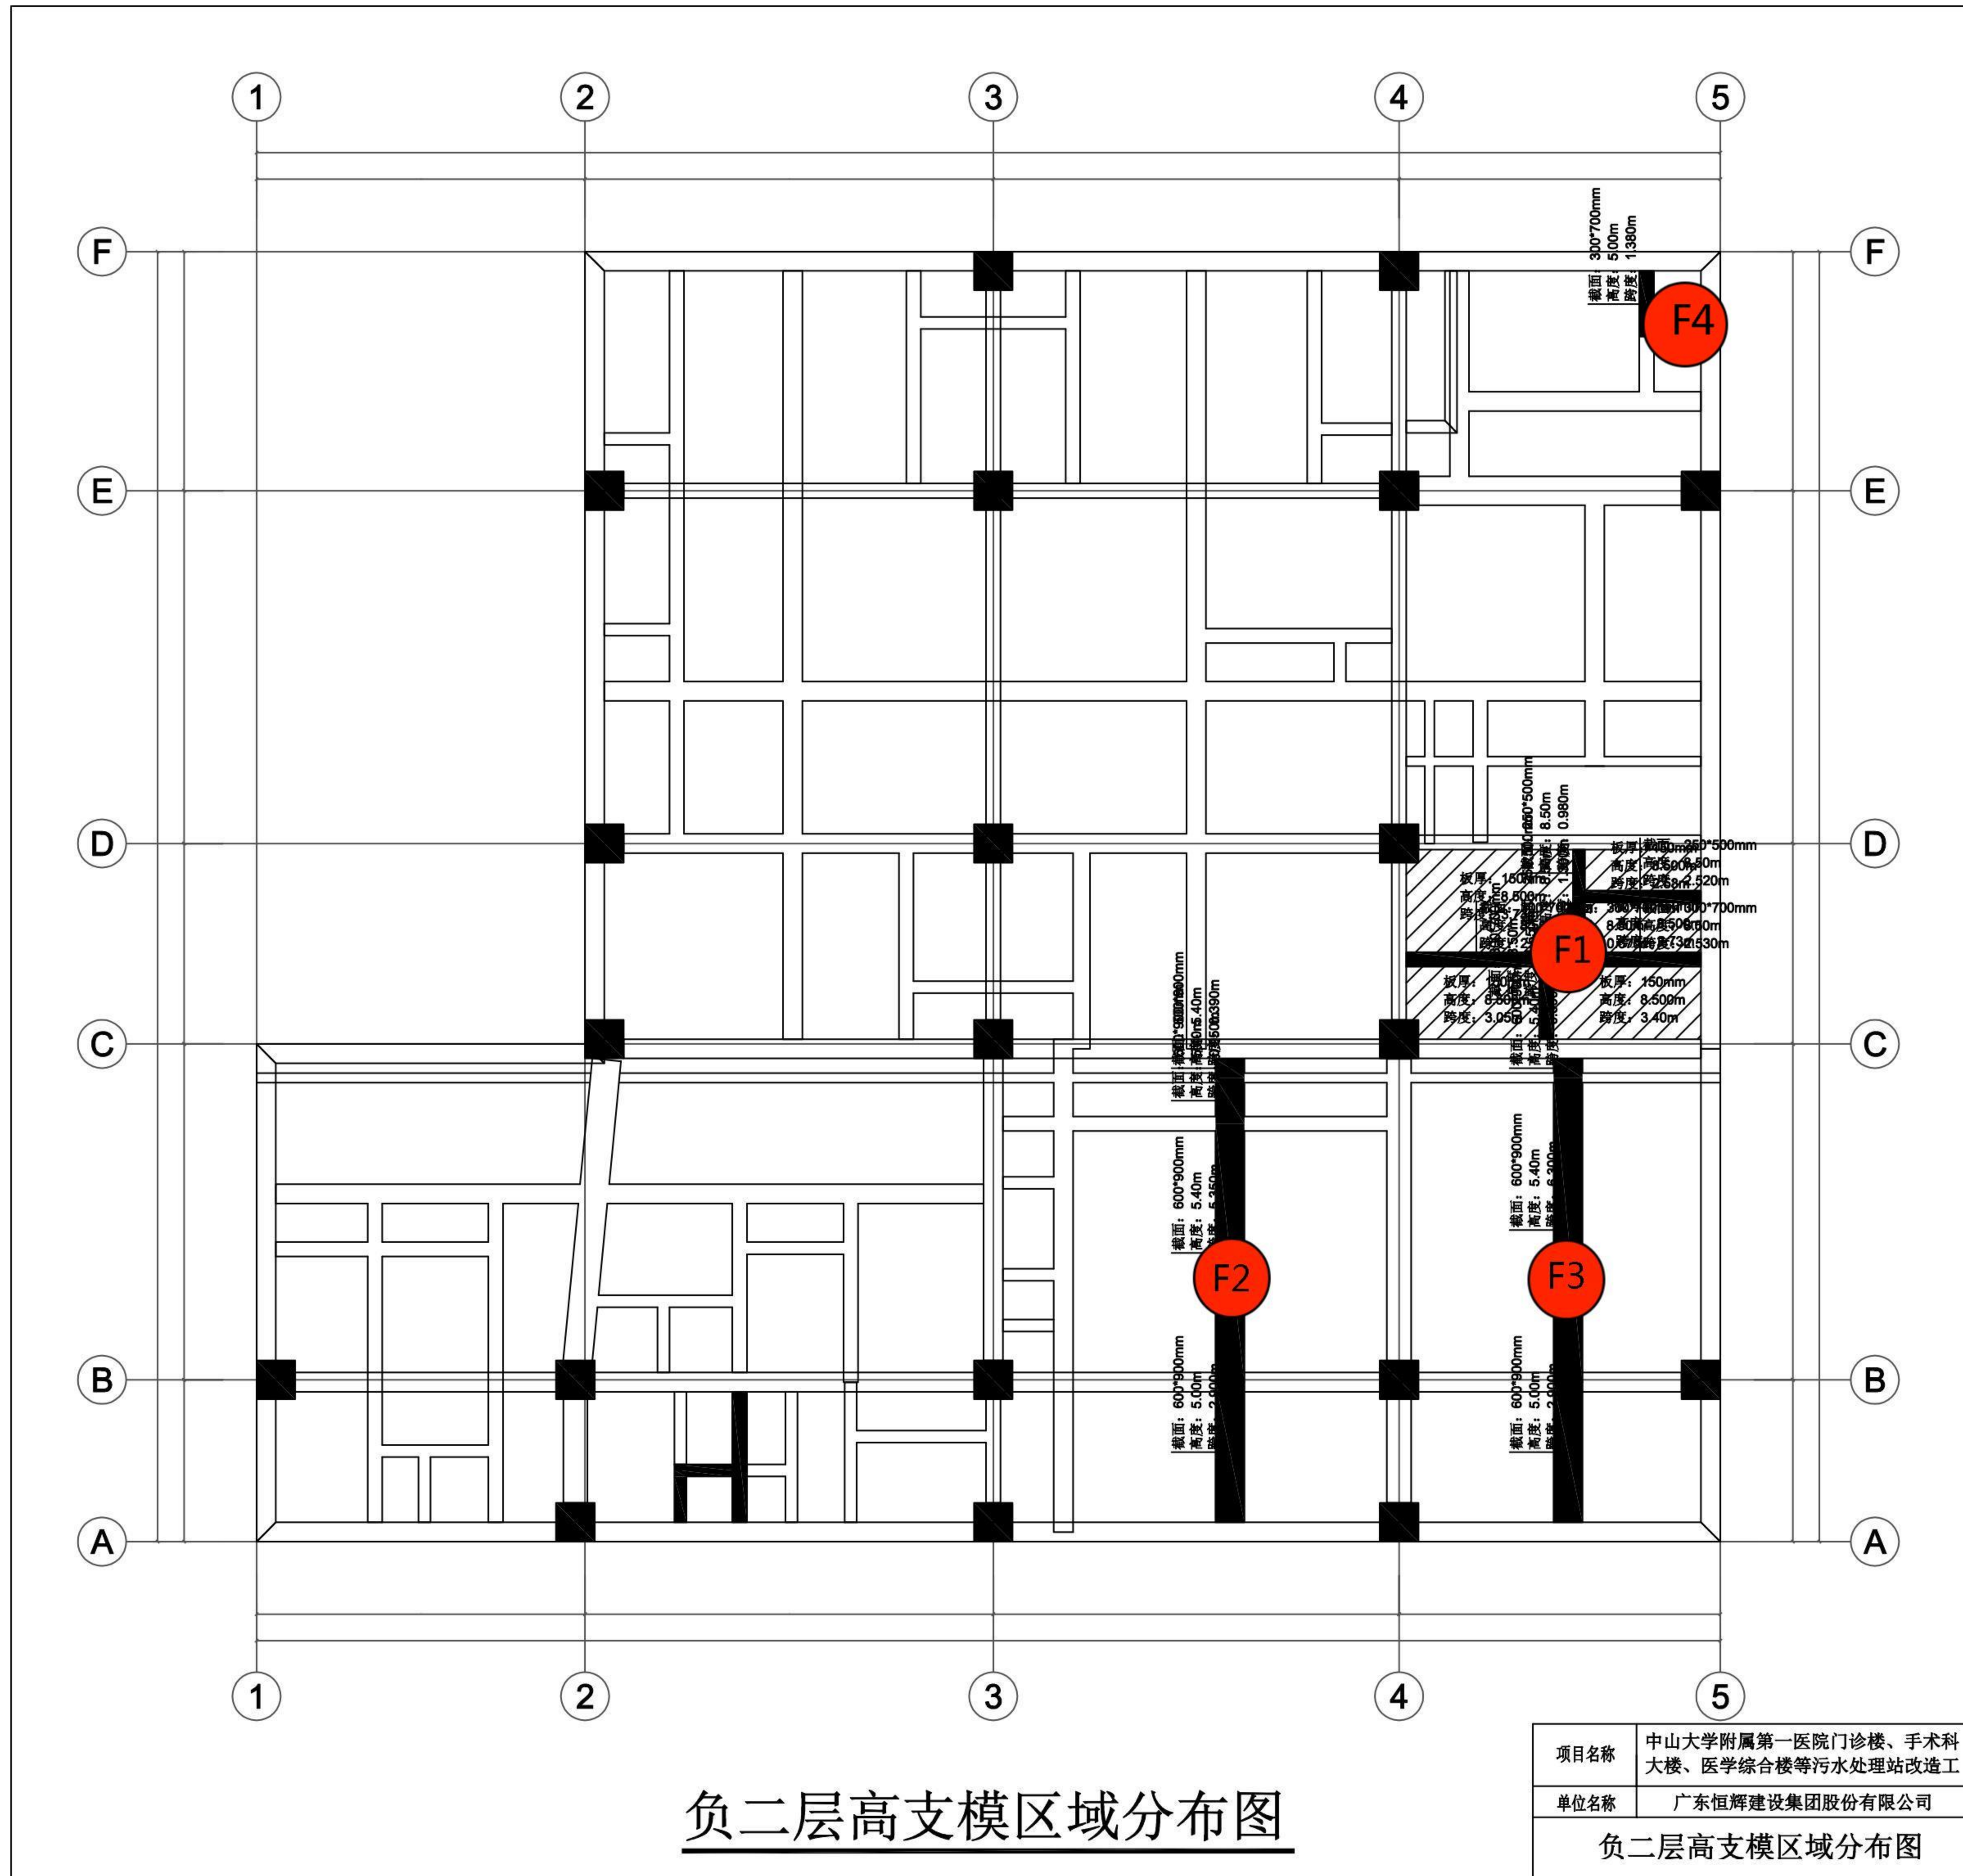

项目名称	中山大学附属第一医院门诊楼、手术科大楼、医学综合楼等污水处理站改造工
单位名称	广东恒辉建设集团股份有限公司
负二层高支模区域分布图	

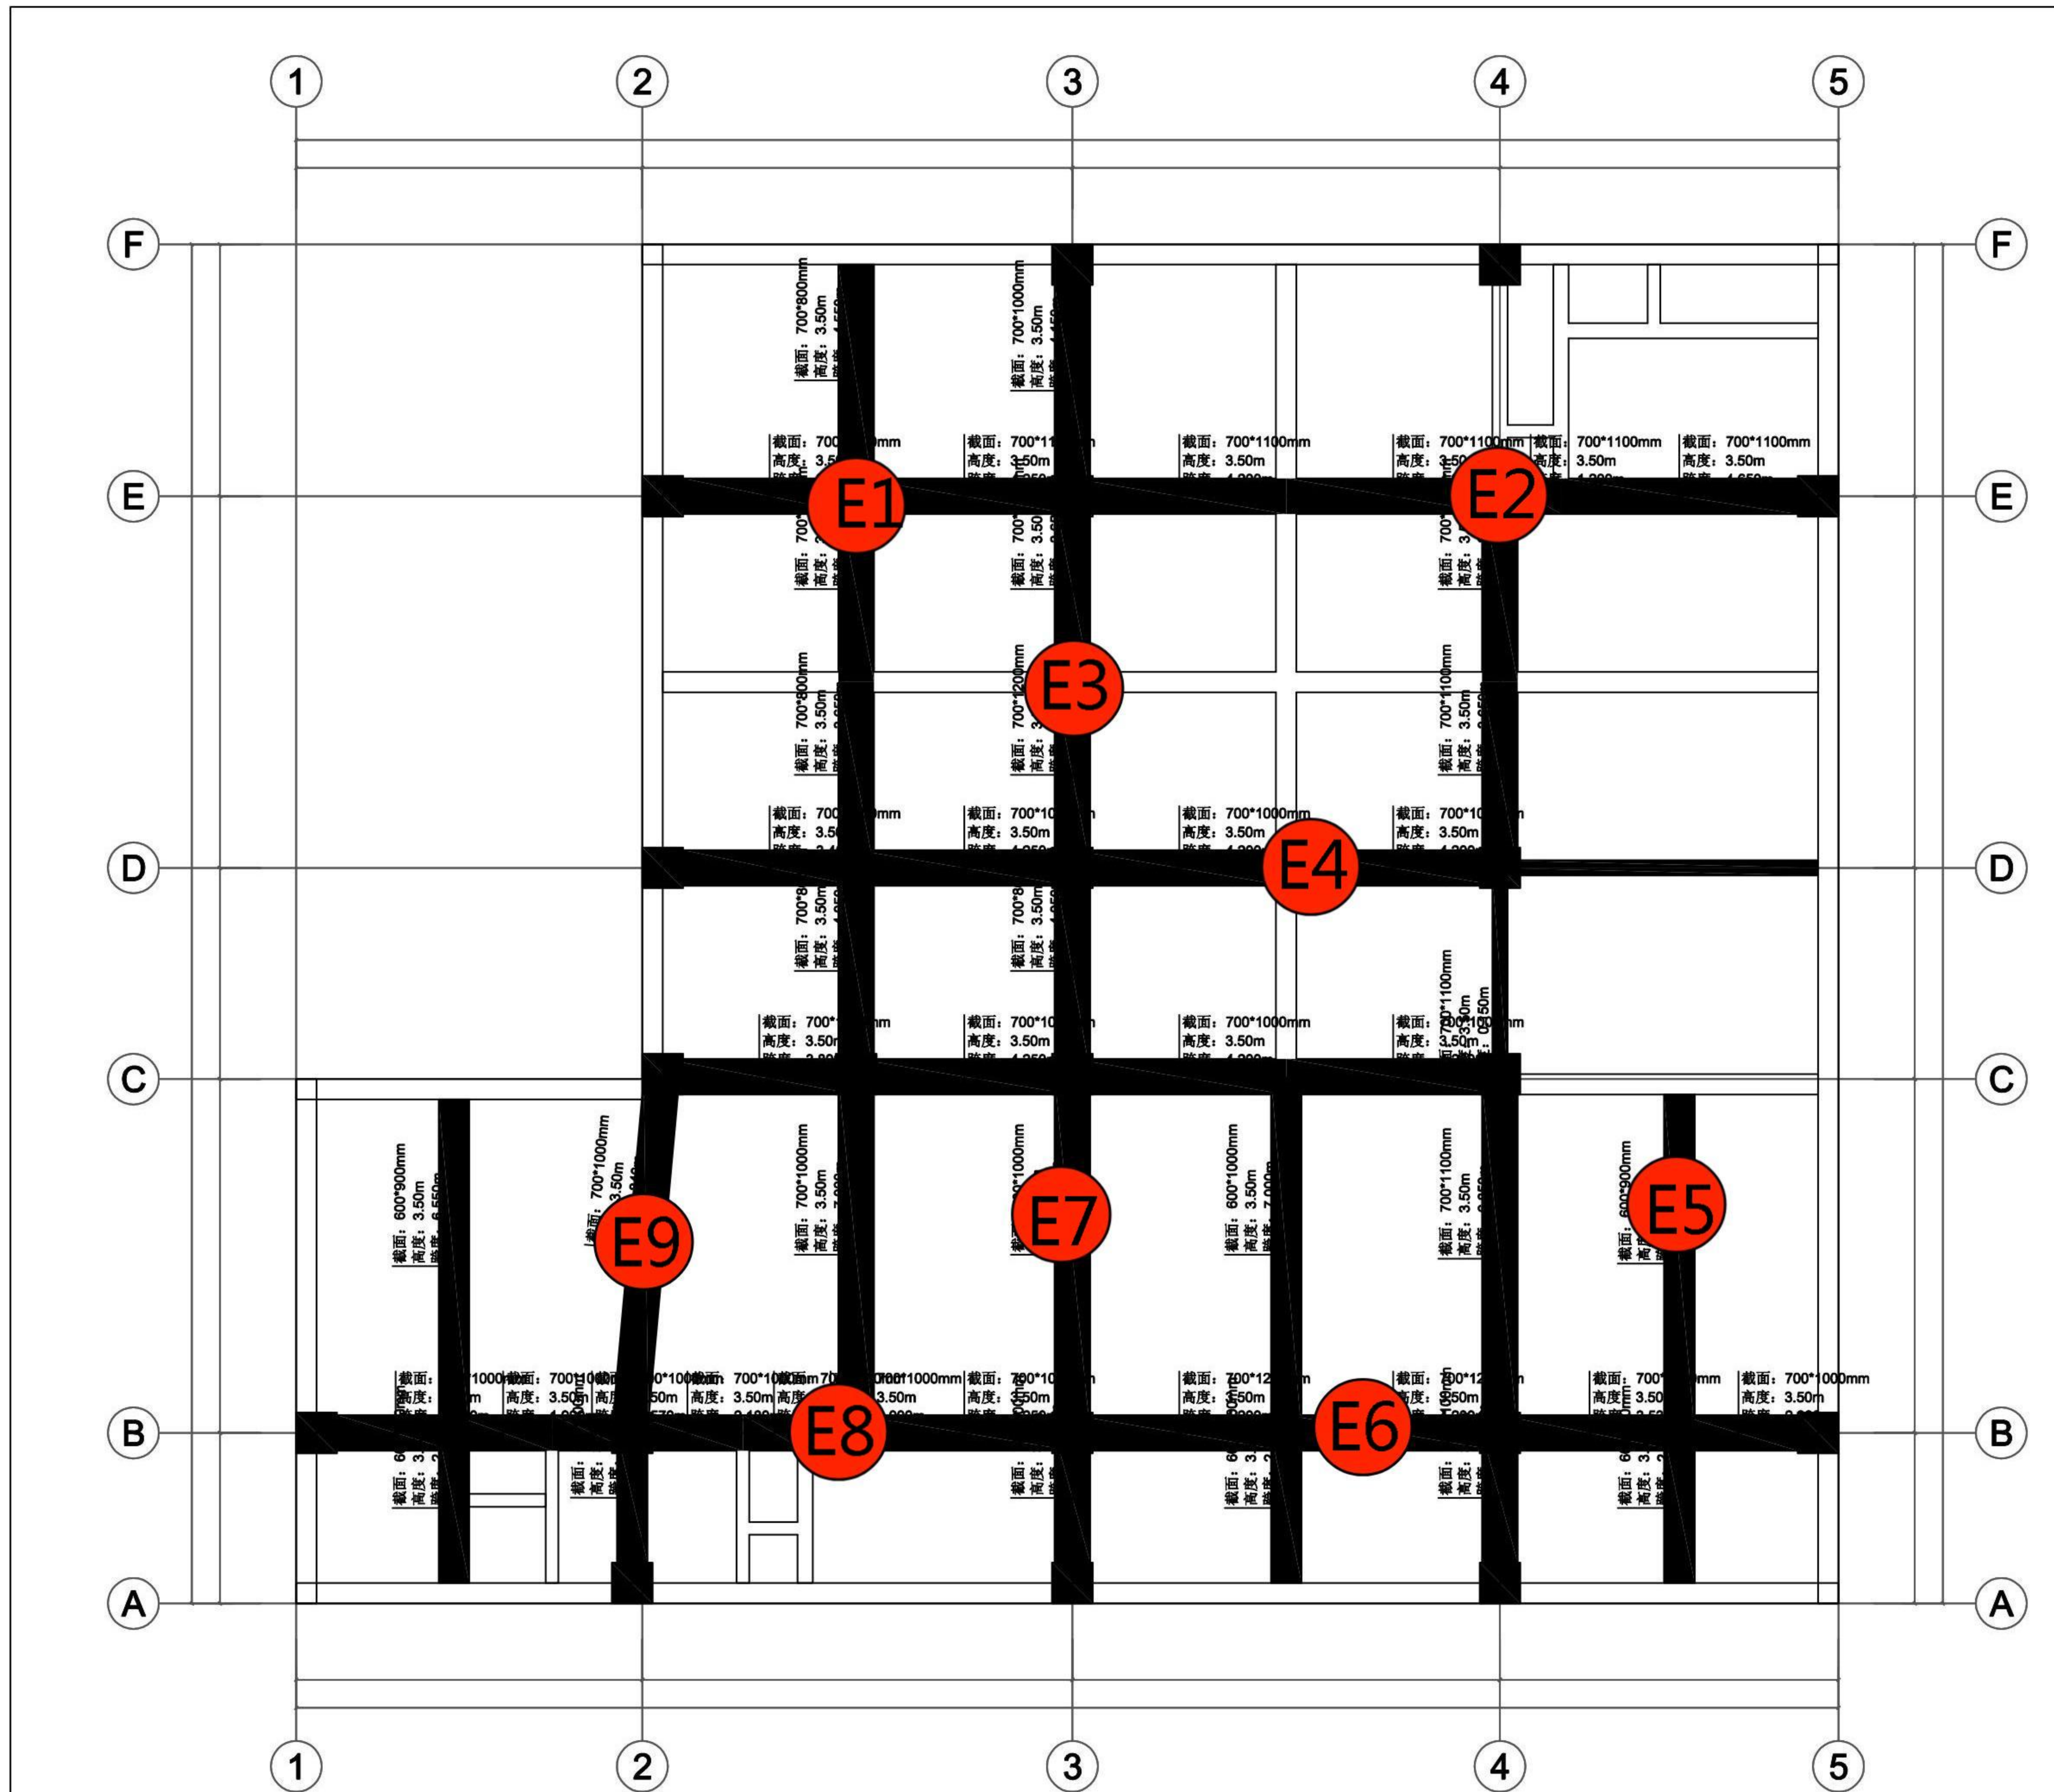

图三 三层高古横区域分布图

项目名称	中山大学附属第一医院门诊楼、手术科大楼、医学综合楼等污水处理站改造工
------	------------------------------------